



PLANTA BAIXA
ESCALA 1:100

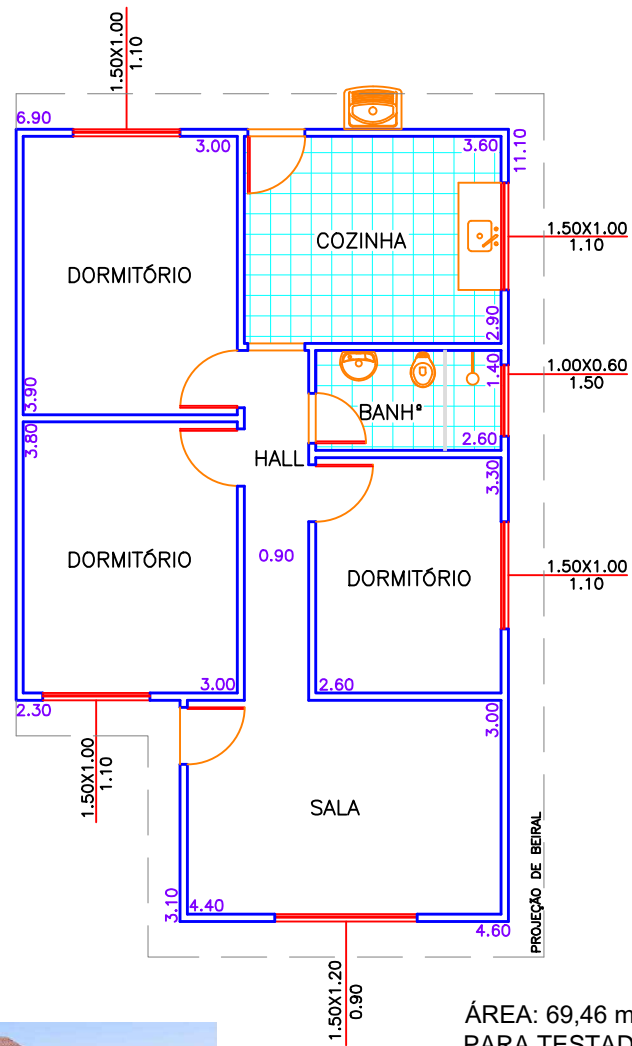

ÁREA: 69,46 m²
PARA TESTADA DE: 8,5m

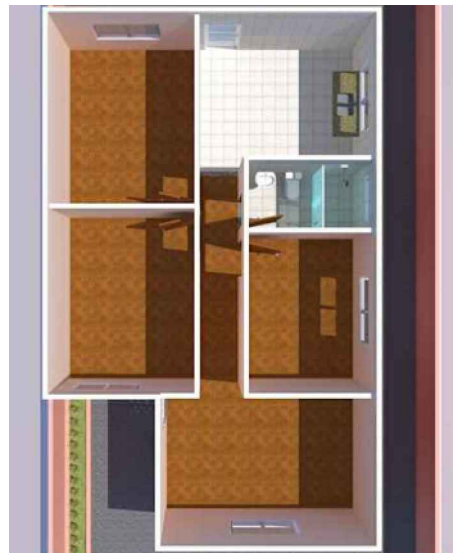

PREFEITURA MUNICIPAL DE SÃO JOSÉ DOS CAMPOS

SECRETARIA DE HABITAÇÃO

PLANTA POPULAR

MODELO 15A